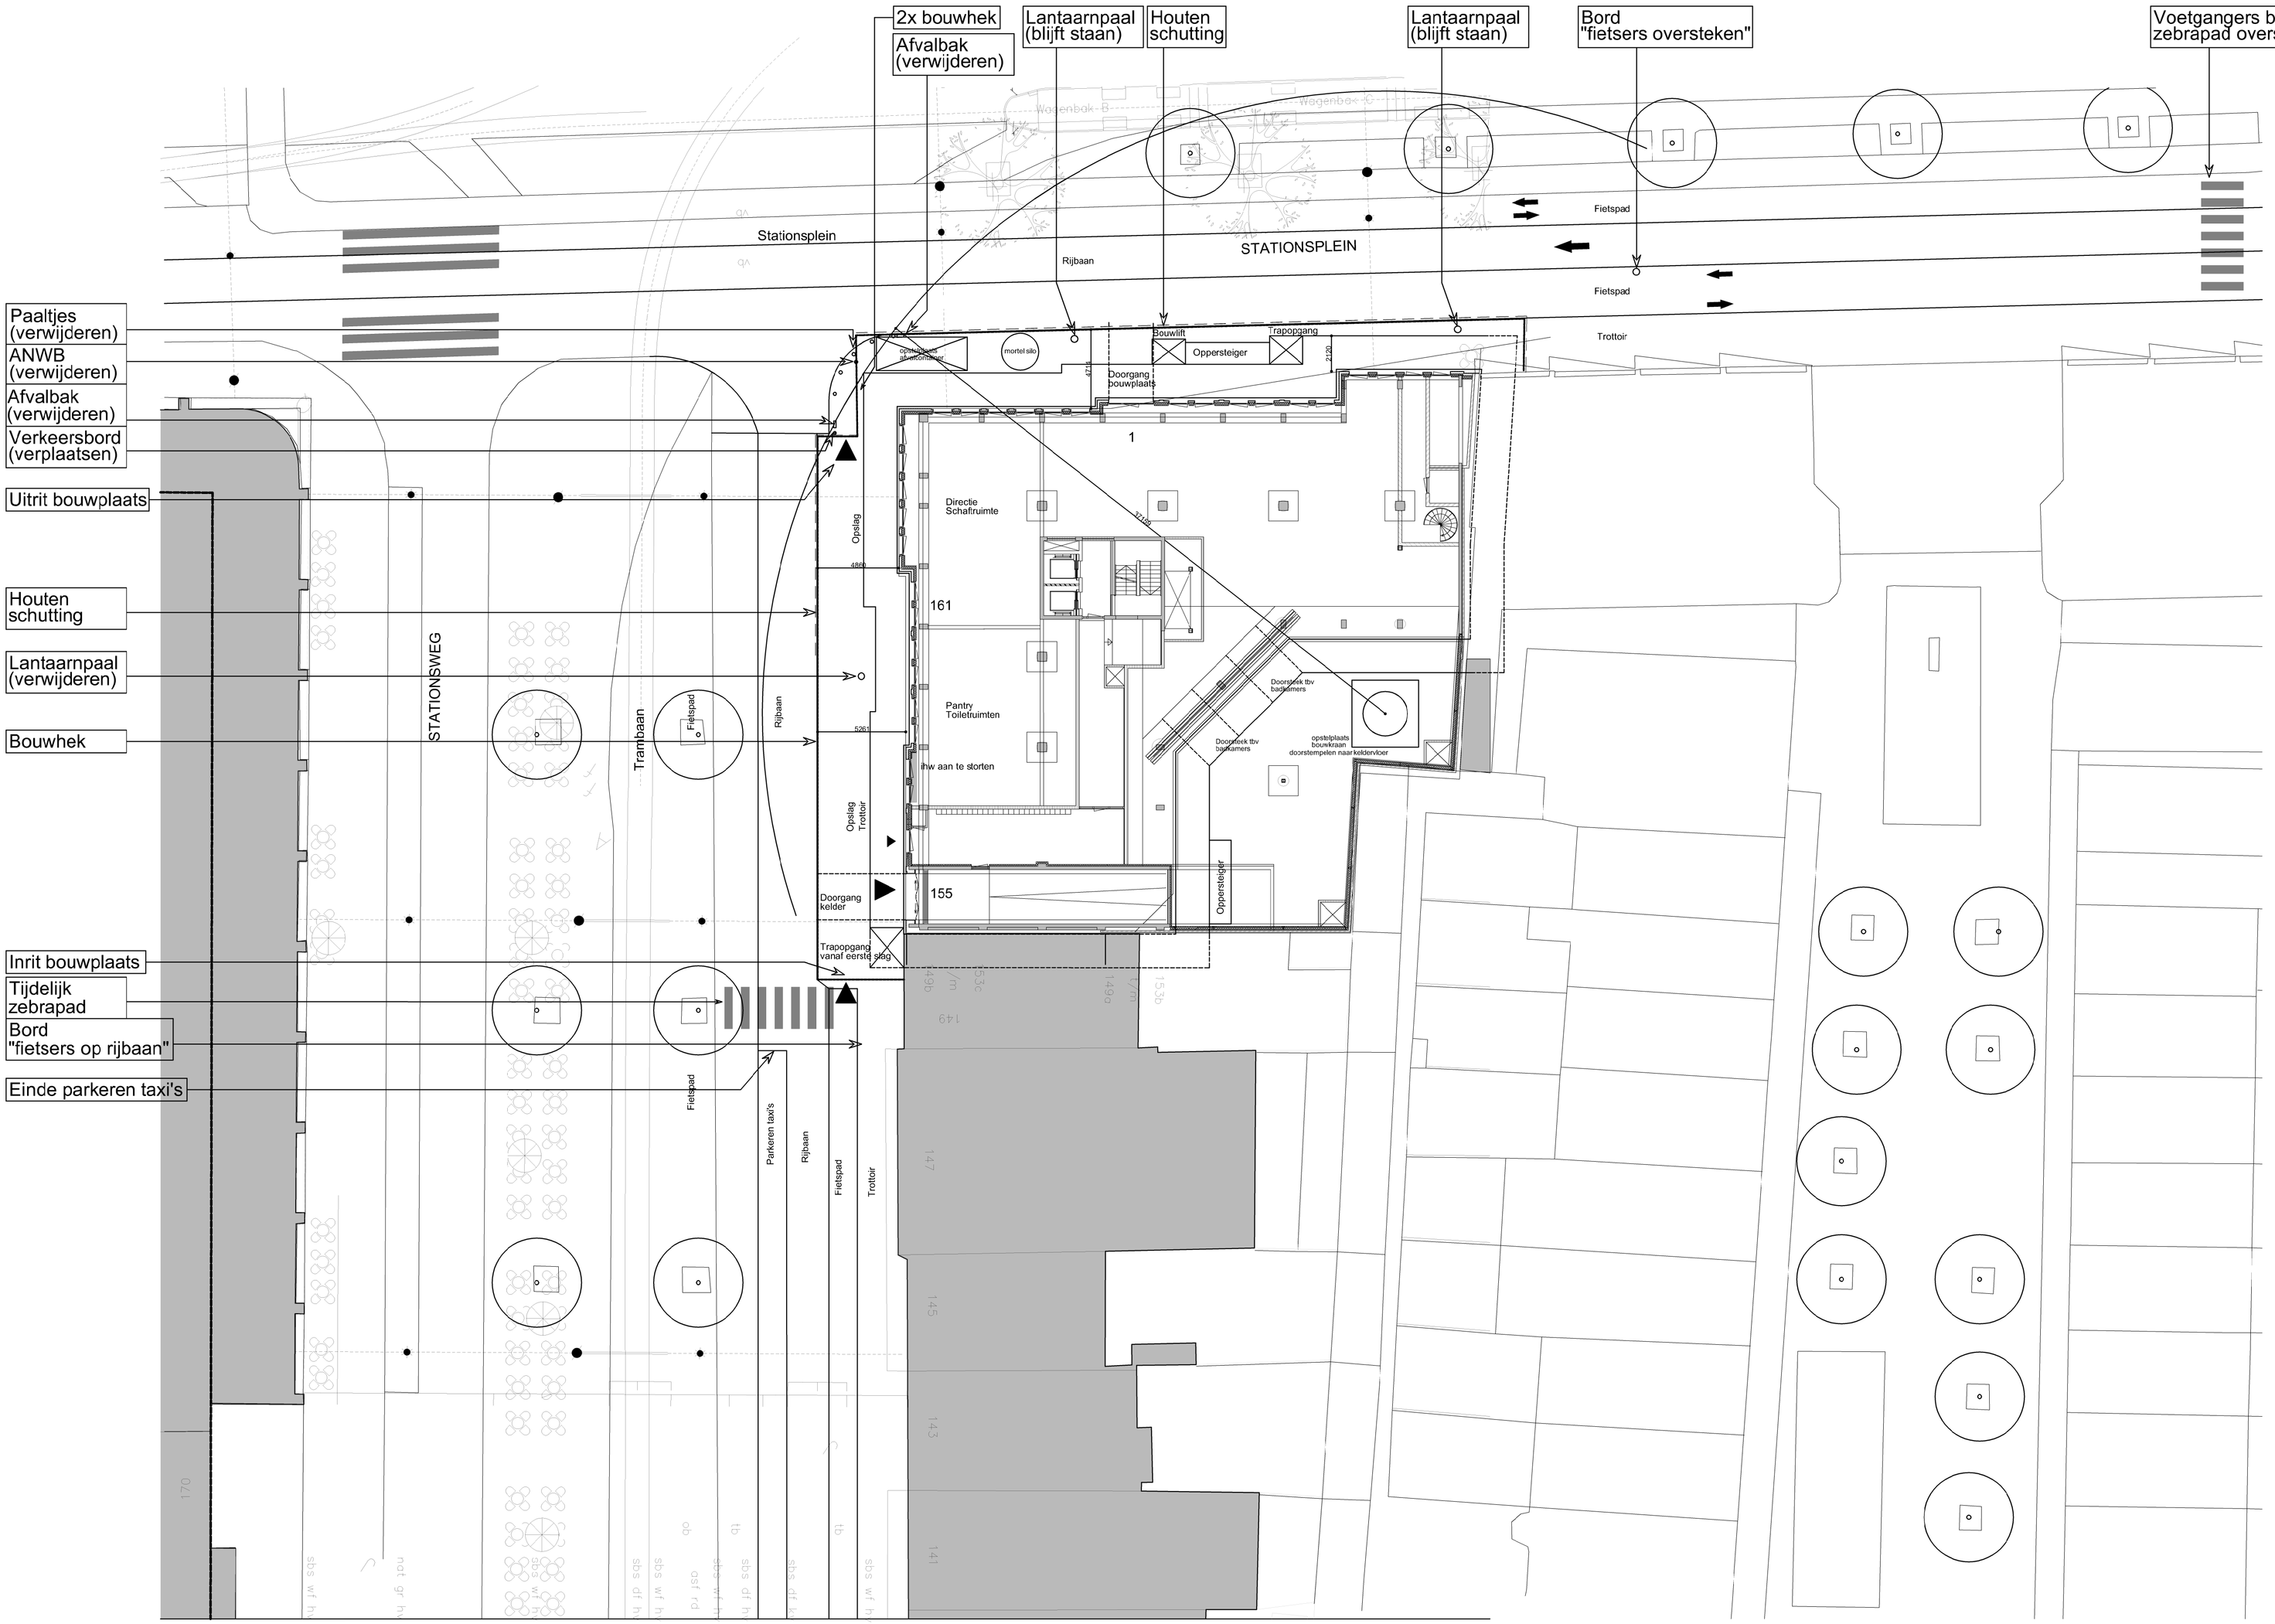

Borden conform regelgeving Gemeente Den Haag

Opdrachtgever:	Geste Groep
Omschrijving:	Stationsplein 1 Stationsplein 1/Stationsweg 155-161 Den Haag
Onderdeel:	Bouwveiligheidsplan
Schaal:	1:200
Datum:	08-01-2016
Formaat:	A1
Get.:	M. van Es
Werknummer:	VZB2015.012
Bladnummer:	B-000

Van Zanten Bouw B.V.
Postbus 101
Tel: 010-434 34 33
Fax: 010-460 30 38
3130 AC Vlaardingen
info@vanzantenbouw.nl
www.vanzantenbouw.nl